



84 SPL Territoire Vaucluse
 Territoire
 Vaucluse

Extension de la zone d'activités de Pied Rousset

Demande d'examen au cas par cas préalable à la réalisation éventuelle d'une installation industrielle

Annexe 5 - Plan des abords avec photos



Maître d'œuvre :

Agence PLASSARDIERE
 28 Avenue René Cassin (RD) 84000 VIGNON LA ROCHETTE
 Tél : 04 92 28 12 00
 Email : agence.plassardiere@orange.fr

Agence PAYSAGE
 5 rue Jean Pons (RD) 84000 AVIGNON
 Tél : 04 92 14 42 00 / Fax : 04 92 14 42 01
 Email : agence.paysage@orange.fr

MAR BOLA
 223 avenue Jean-Baptiste Rousseau (RD) 84000 AVIGNON
 Tél : 04 92 85 02 70
 Email : contact@marbola.fr

PLAN TOPOGRAPHIQUE	21/11/2022
Plan n°1	
échelle : 1/500e	

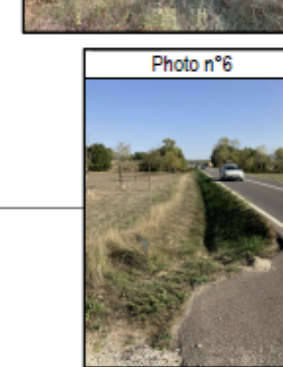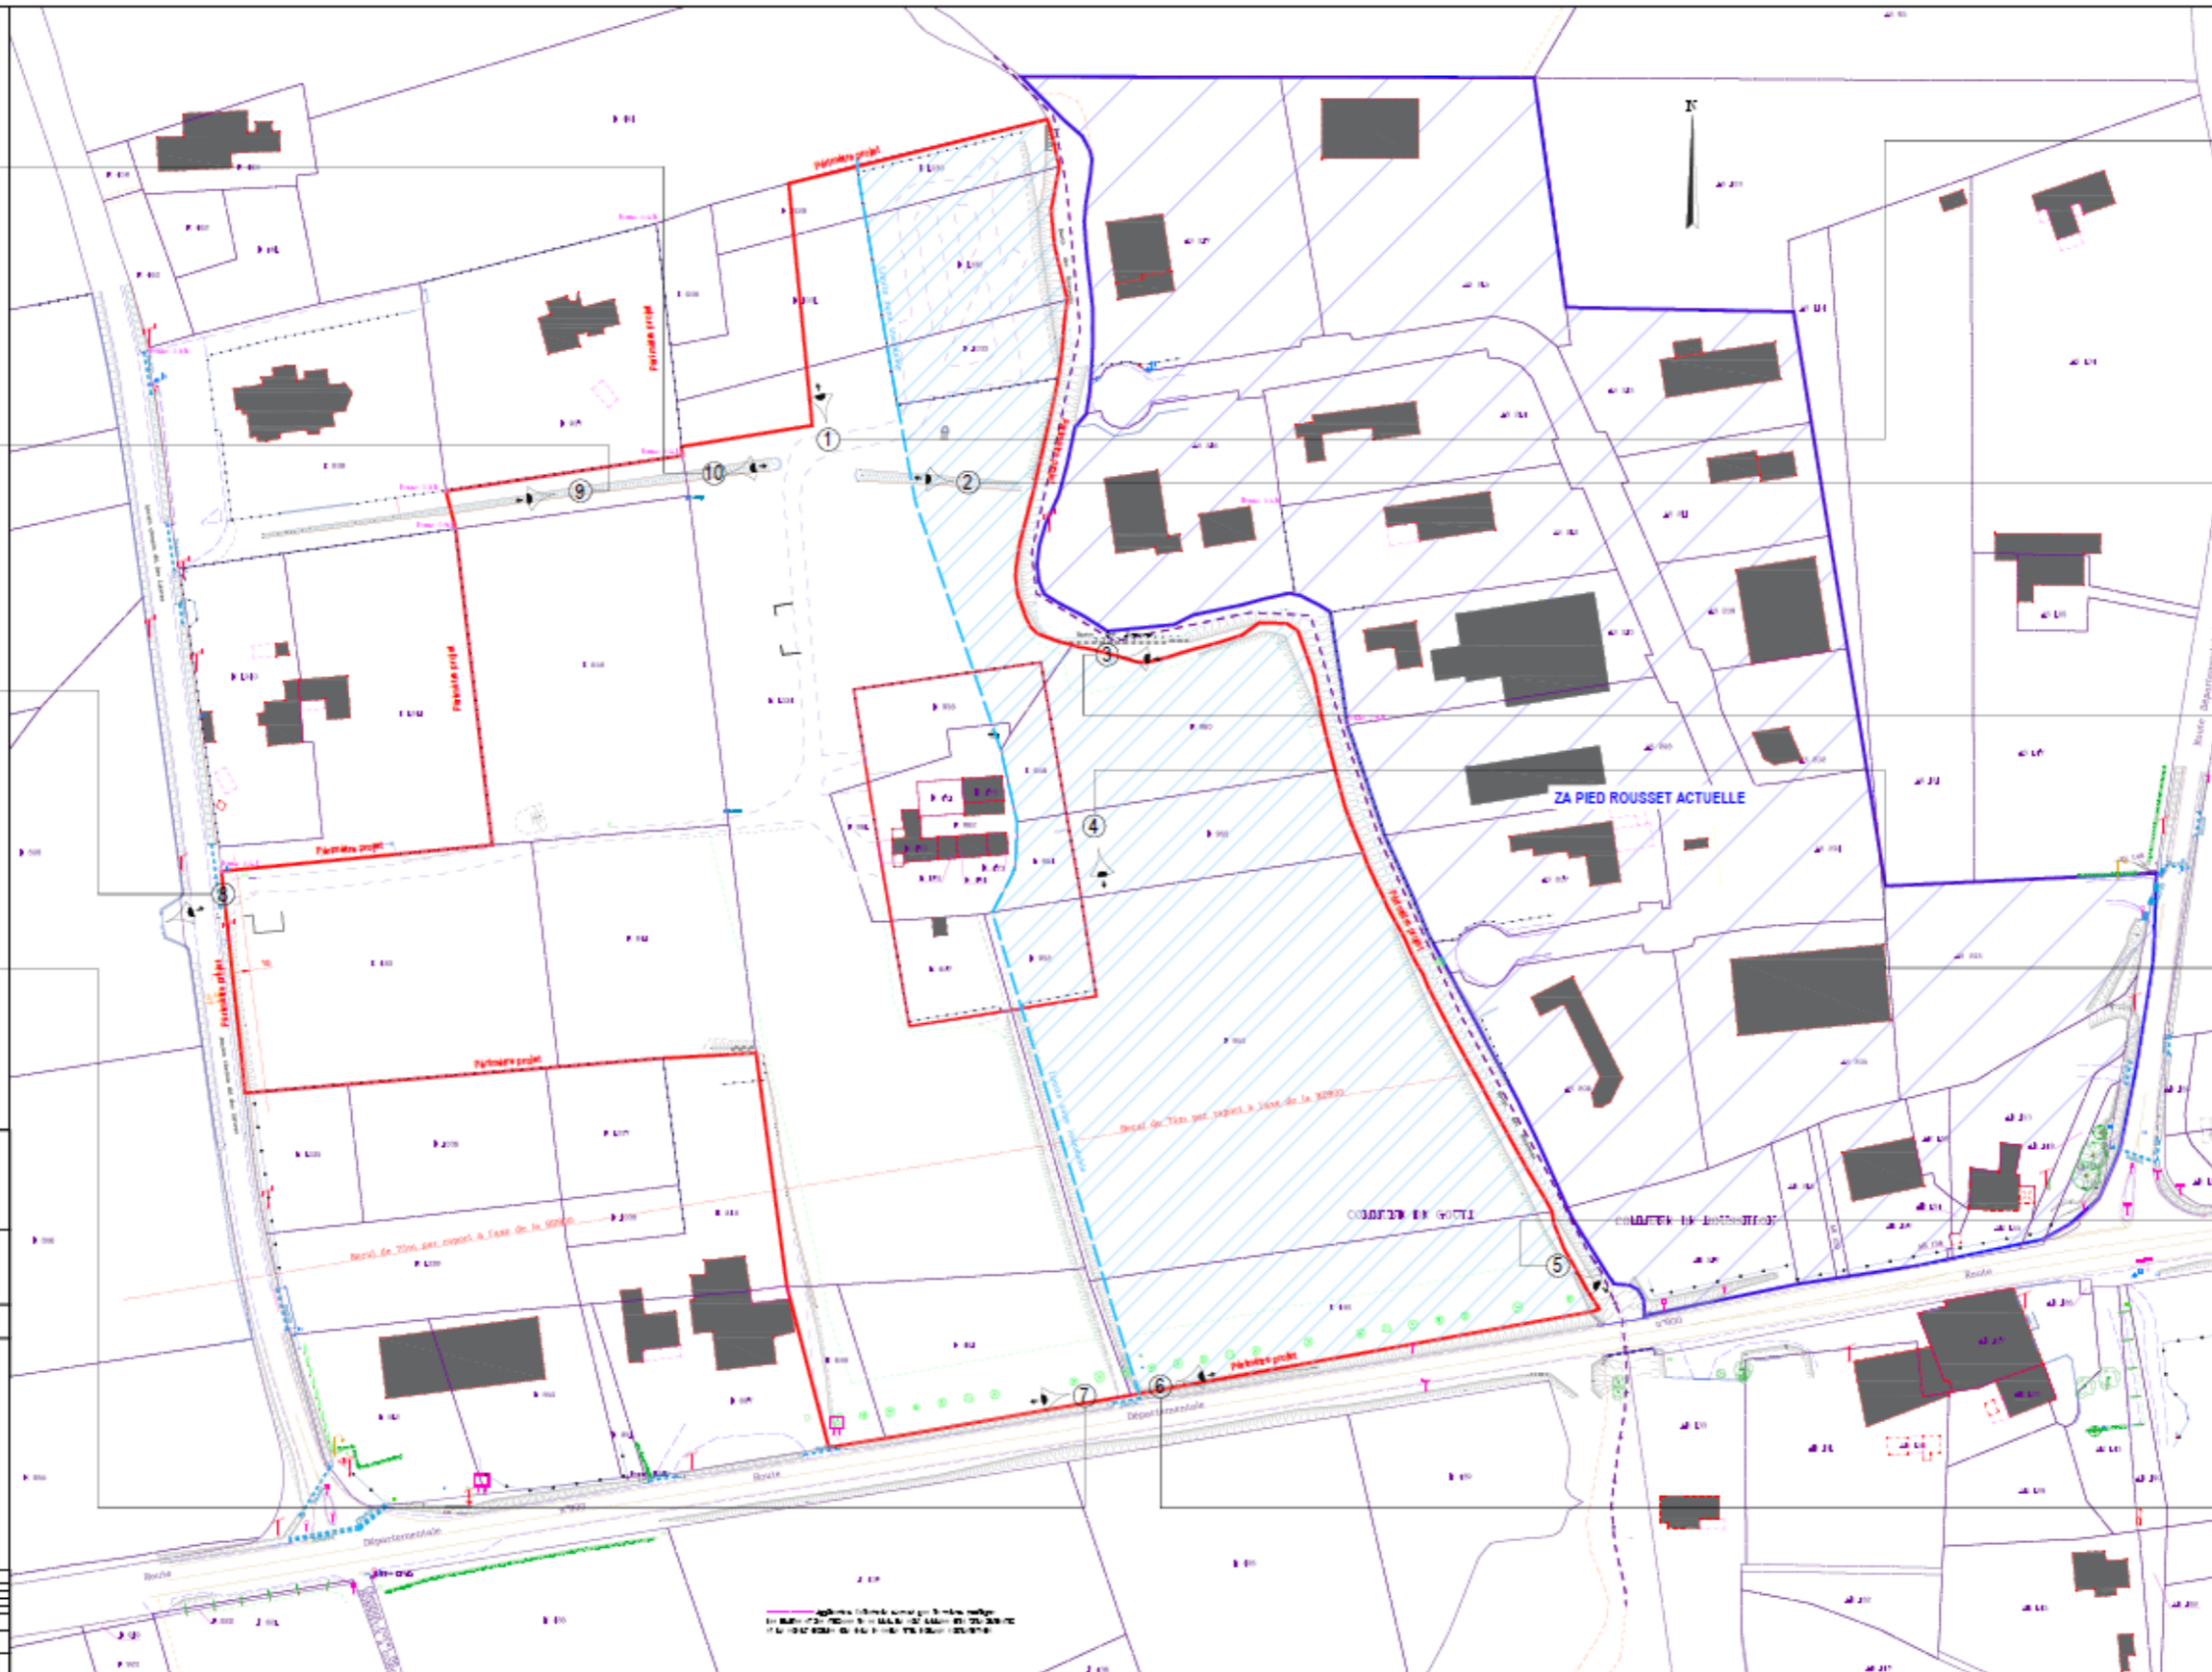

Ligne rouge : périmètre de la zone d'activités proposée
 Ligne bleue : périmètre de la zone d'activités actuelle
 Ligne verte : limite de la zone d'activités actuelle