


Demande d'examen au cas par cas préalable à la réalisation éventuelle d'une évaluation environnementale
Annexe 4

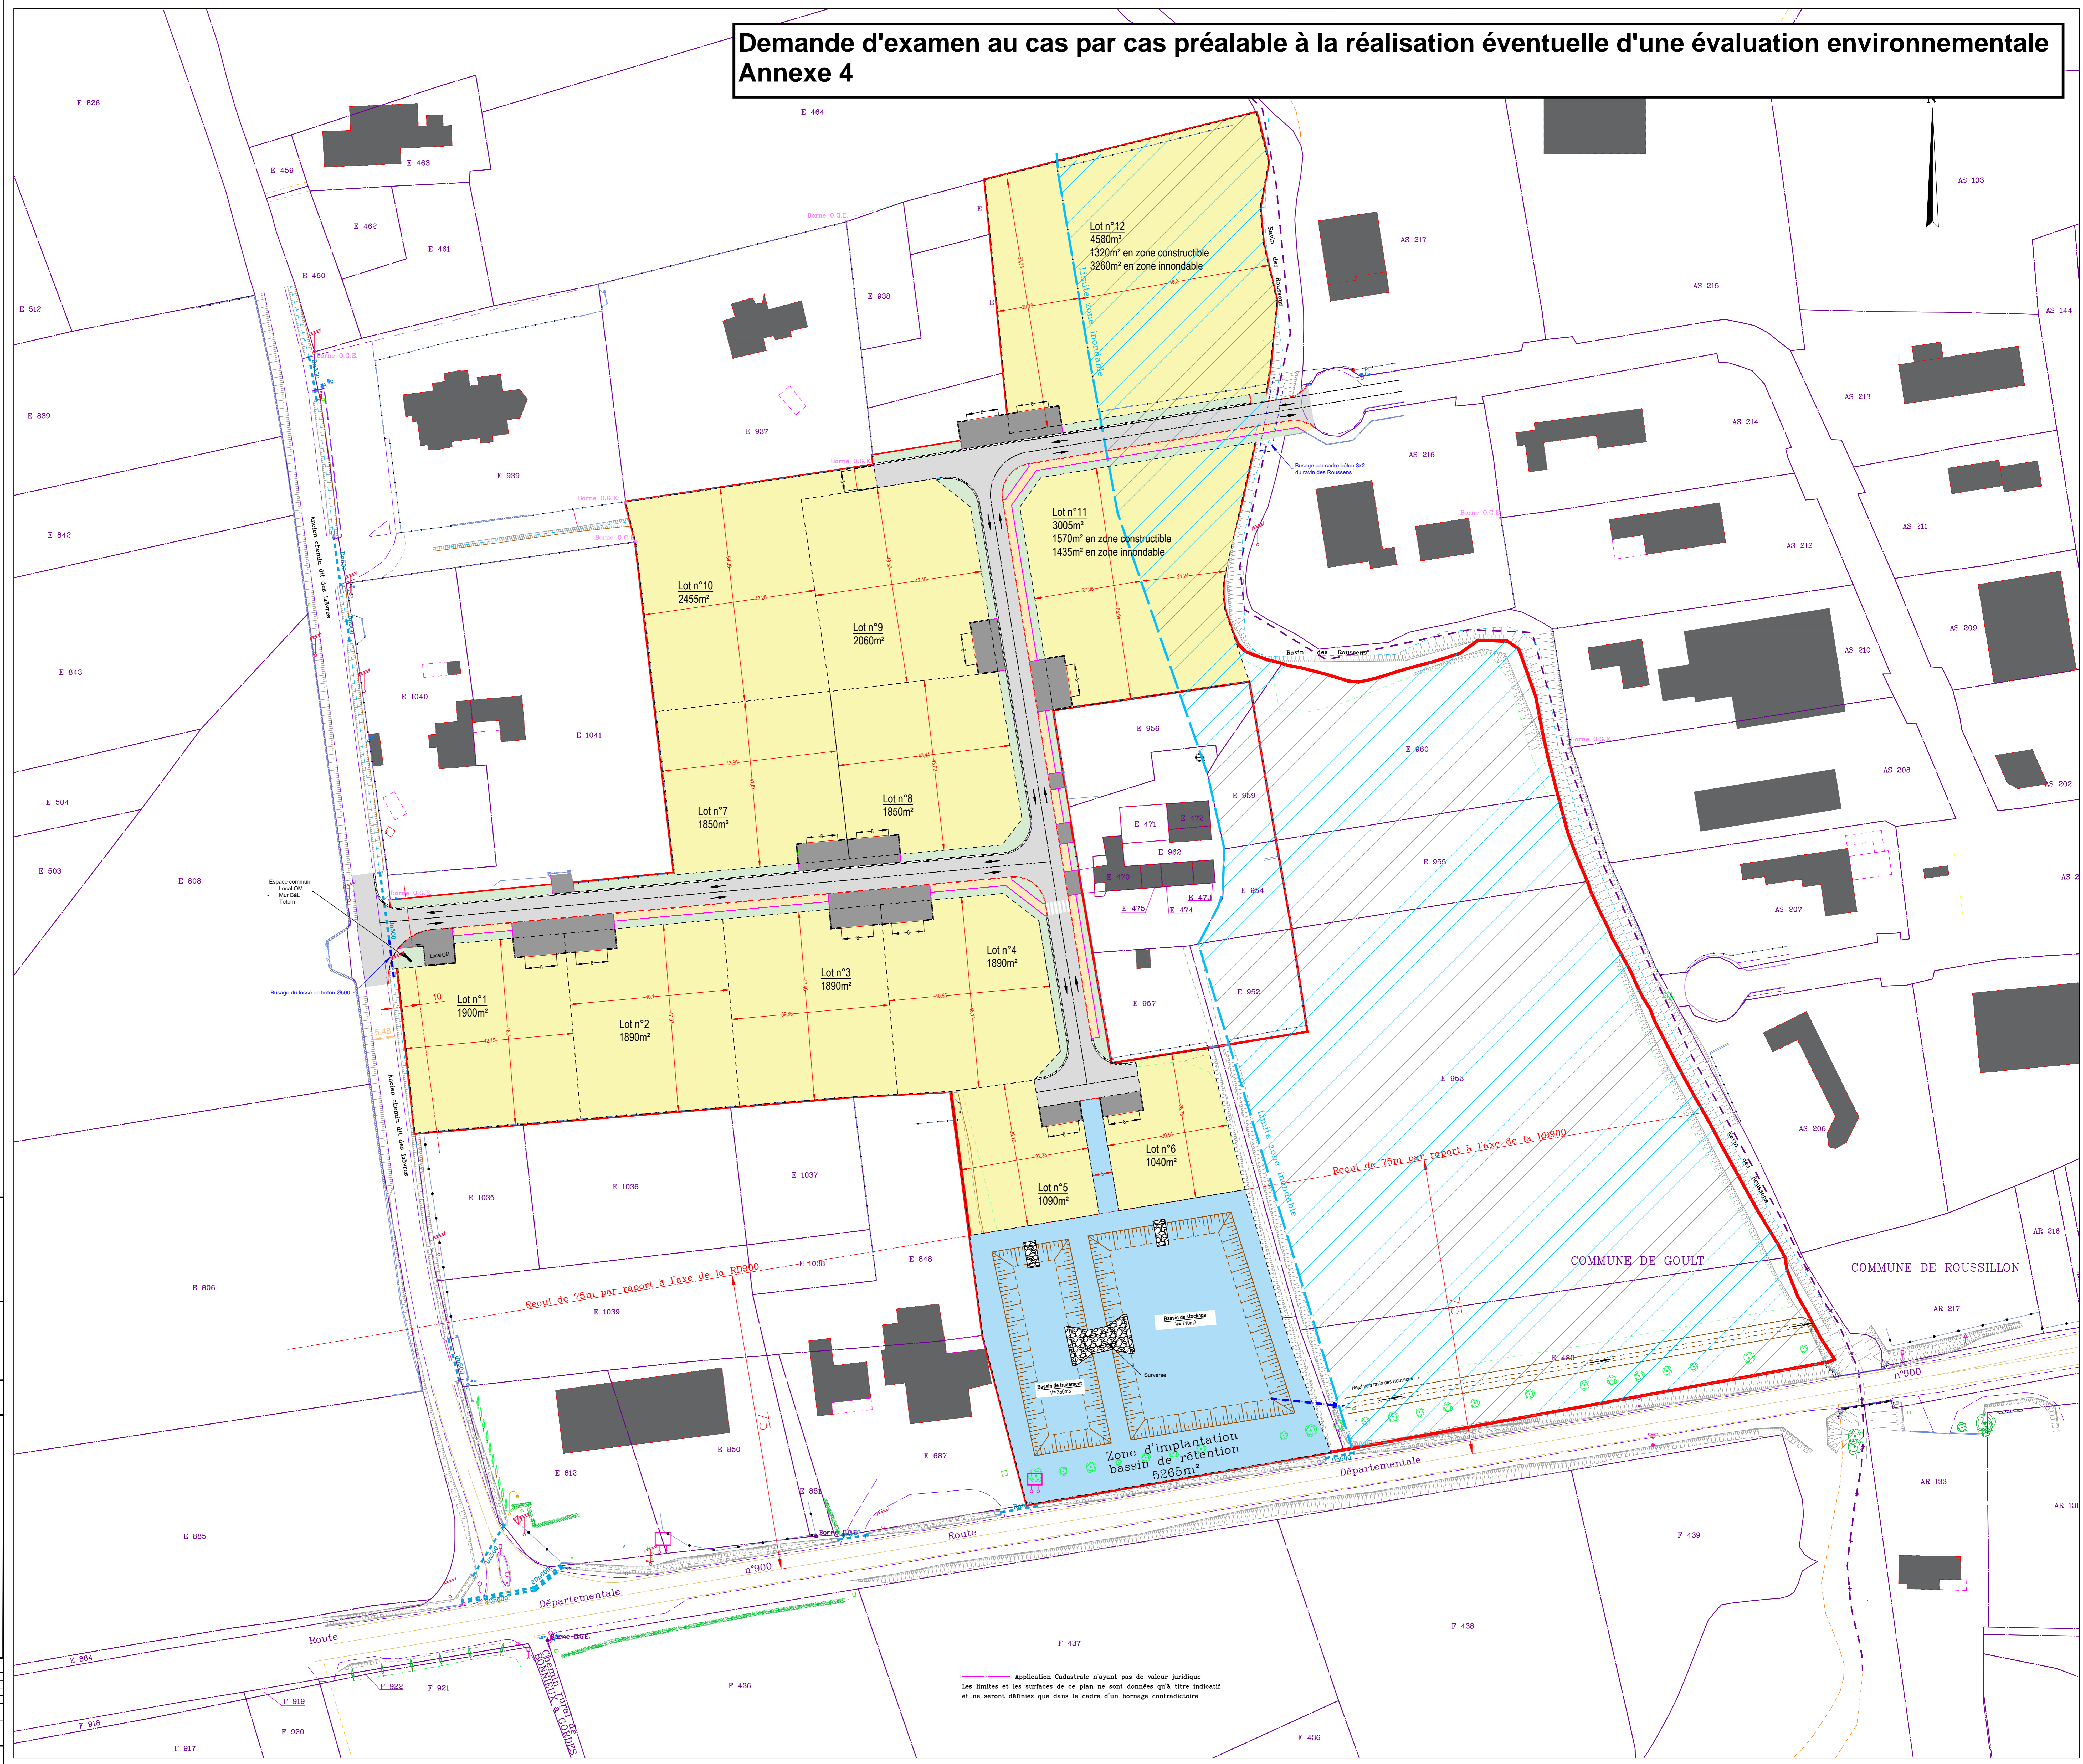

- Légende :**
- Contour projet
 - Zone inondable
 - Voirie en enrobé
 - Cheminement en stabilisé
 - Entrée en enrobé
 - Espaces verts
 - Surface parcelle
 - Bordure type T2 ou A2
 - Bordure type P
 - Caniveau CC1 de délimitation
 - Mur projeté

SPL Territoire Vacluse
 Société Publique Locale

Extension de la zone d'activités de Pied Rousset

Avant Projet

Maîtrise d'oeuvre :

Agence PLANISPHERE
 25 Avenue Saint-Quenin | 84100 VAISON-LA-ROMAINE
 Tél : 04.90.28.12.50
 contact@agence-planisphere.fr

Agence Paysages
 3 rue Henri Fabre | 84000 AVIGNON
 Tél : 04.90.14.42.90 | Fax : 04.90.14.42.91
 E-mail : etudes@agence-paysages.fr

SARIL SKALA
 233, avenue Joseph Roumanille | 84810 AUBIGNAN
 Tél : 04.90.85.12.78
 E-mail : contact@atelier-skala.fr

Modifications:	Date:	Date:
PLAN DES AMENAGEMENTS		27/10/2022
		Plan n°1
échelles - 1/500e		

Application Cadastre n'ayant pas de valeur juridique
 Les limites et les surfaces de ce plan ne sont données qu'à titre indicatif
 et ne seront définies que dans le cadre d'un bornage contradictoire